



1061/57

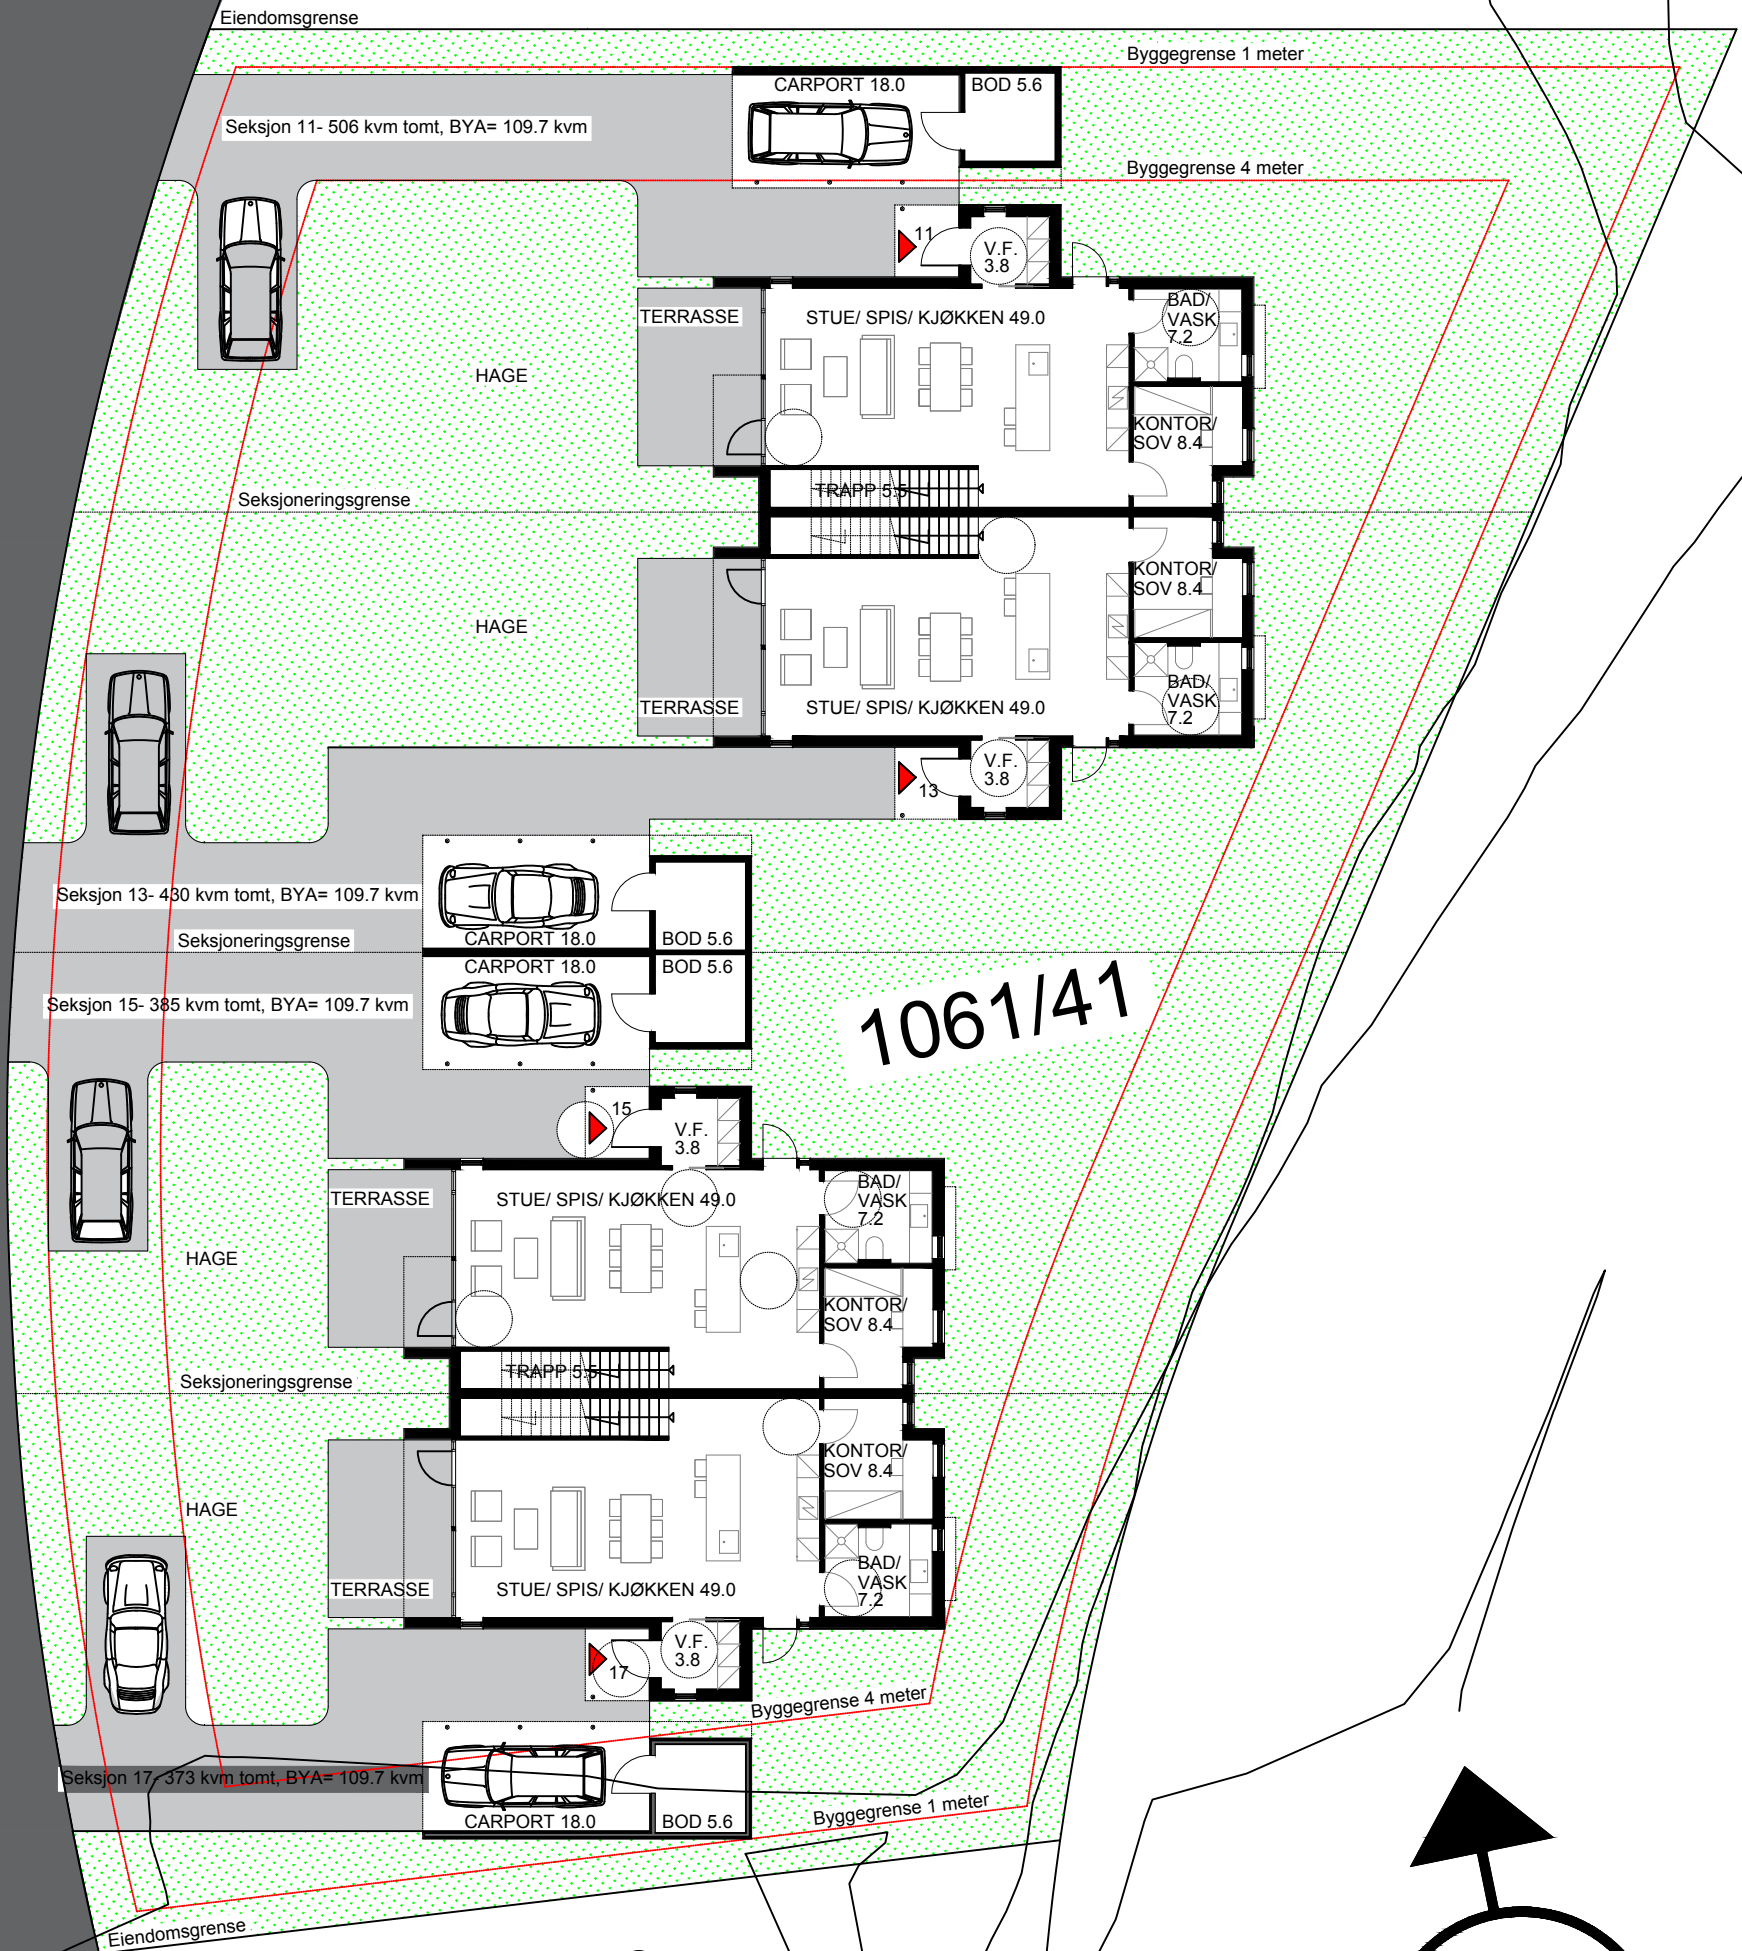

1061/41

1061/39

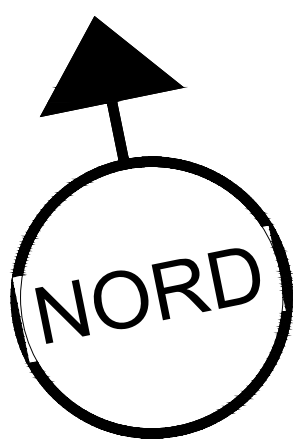

VEDLEGG: E 06	STATUS: Byggemelding	KOMMUNE: LARVIK	GNR/ BNR 1064/41	PROSJEKT: 2 X 2-MANNSBOLIG	BRA BOENHET: 147,3 M²	BYA BOENHET: 109,7 M²
DATO: 08.11-16		ADRESSE: HEMLØKKA 11,13,15,17		TEGNING: UTOMHUSPLAN M/ 1. ETG.	BRA TOTALT: 589,2 M²	BYA TOTALT: 438,8 M²
TILTAKSHAVER: 2E Bolig AS	ANSVARLIG SØKER: Ulf Eckhoff	TEGNET AV: Smedsrud Arkitektur				KONTROLLERT: MÅLESTOKK: 1:200
POST: POSTBOKS 2, 3207 SANDEFJORD TELEFON: 90 20 78 79 E-POST: ulf@eetakst.no	POST: TANGENLIA 11, 3234 SANDEFJORD TELEFON: 90 20 78 79 E-POST: ulf@eetakst.no	POST: ETTERSTADSLETTA 51 A, 0660 OSLO TELEFON: 48 28 44 25 E-POST: ac@smedsrudarkitektur.no				